


大ホール舞台側面図

No	装置名
1	緞帳
2	引割緞帳
3	暗転幕
4	袖幕1
5	一文字幕 1
6	ボーダーライト 1
7	スクリン
8	ハトン 1
9	袖幕 2
10	天井反射板 1
11	一文字幕 2
12	引割幕
13	スクリーン
14	ボーダーライト2
15	スクリン
16	ハトン 2
17	一文字幕 3
18	袖幕 3
19	ハトン 3
20	スクリン
21	ハトン 4
22	袖幕 4
23	引割幕
24	ハトン 5
25	大黒幕
26	引割幕
27	天井反射板 2

※ 緞帳は反射板使用時利用不可

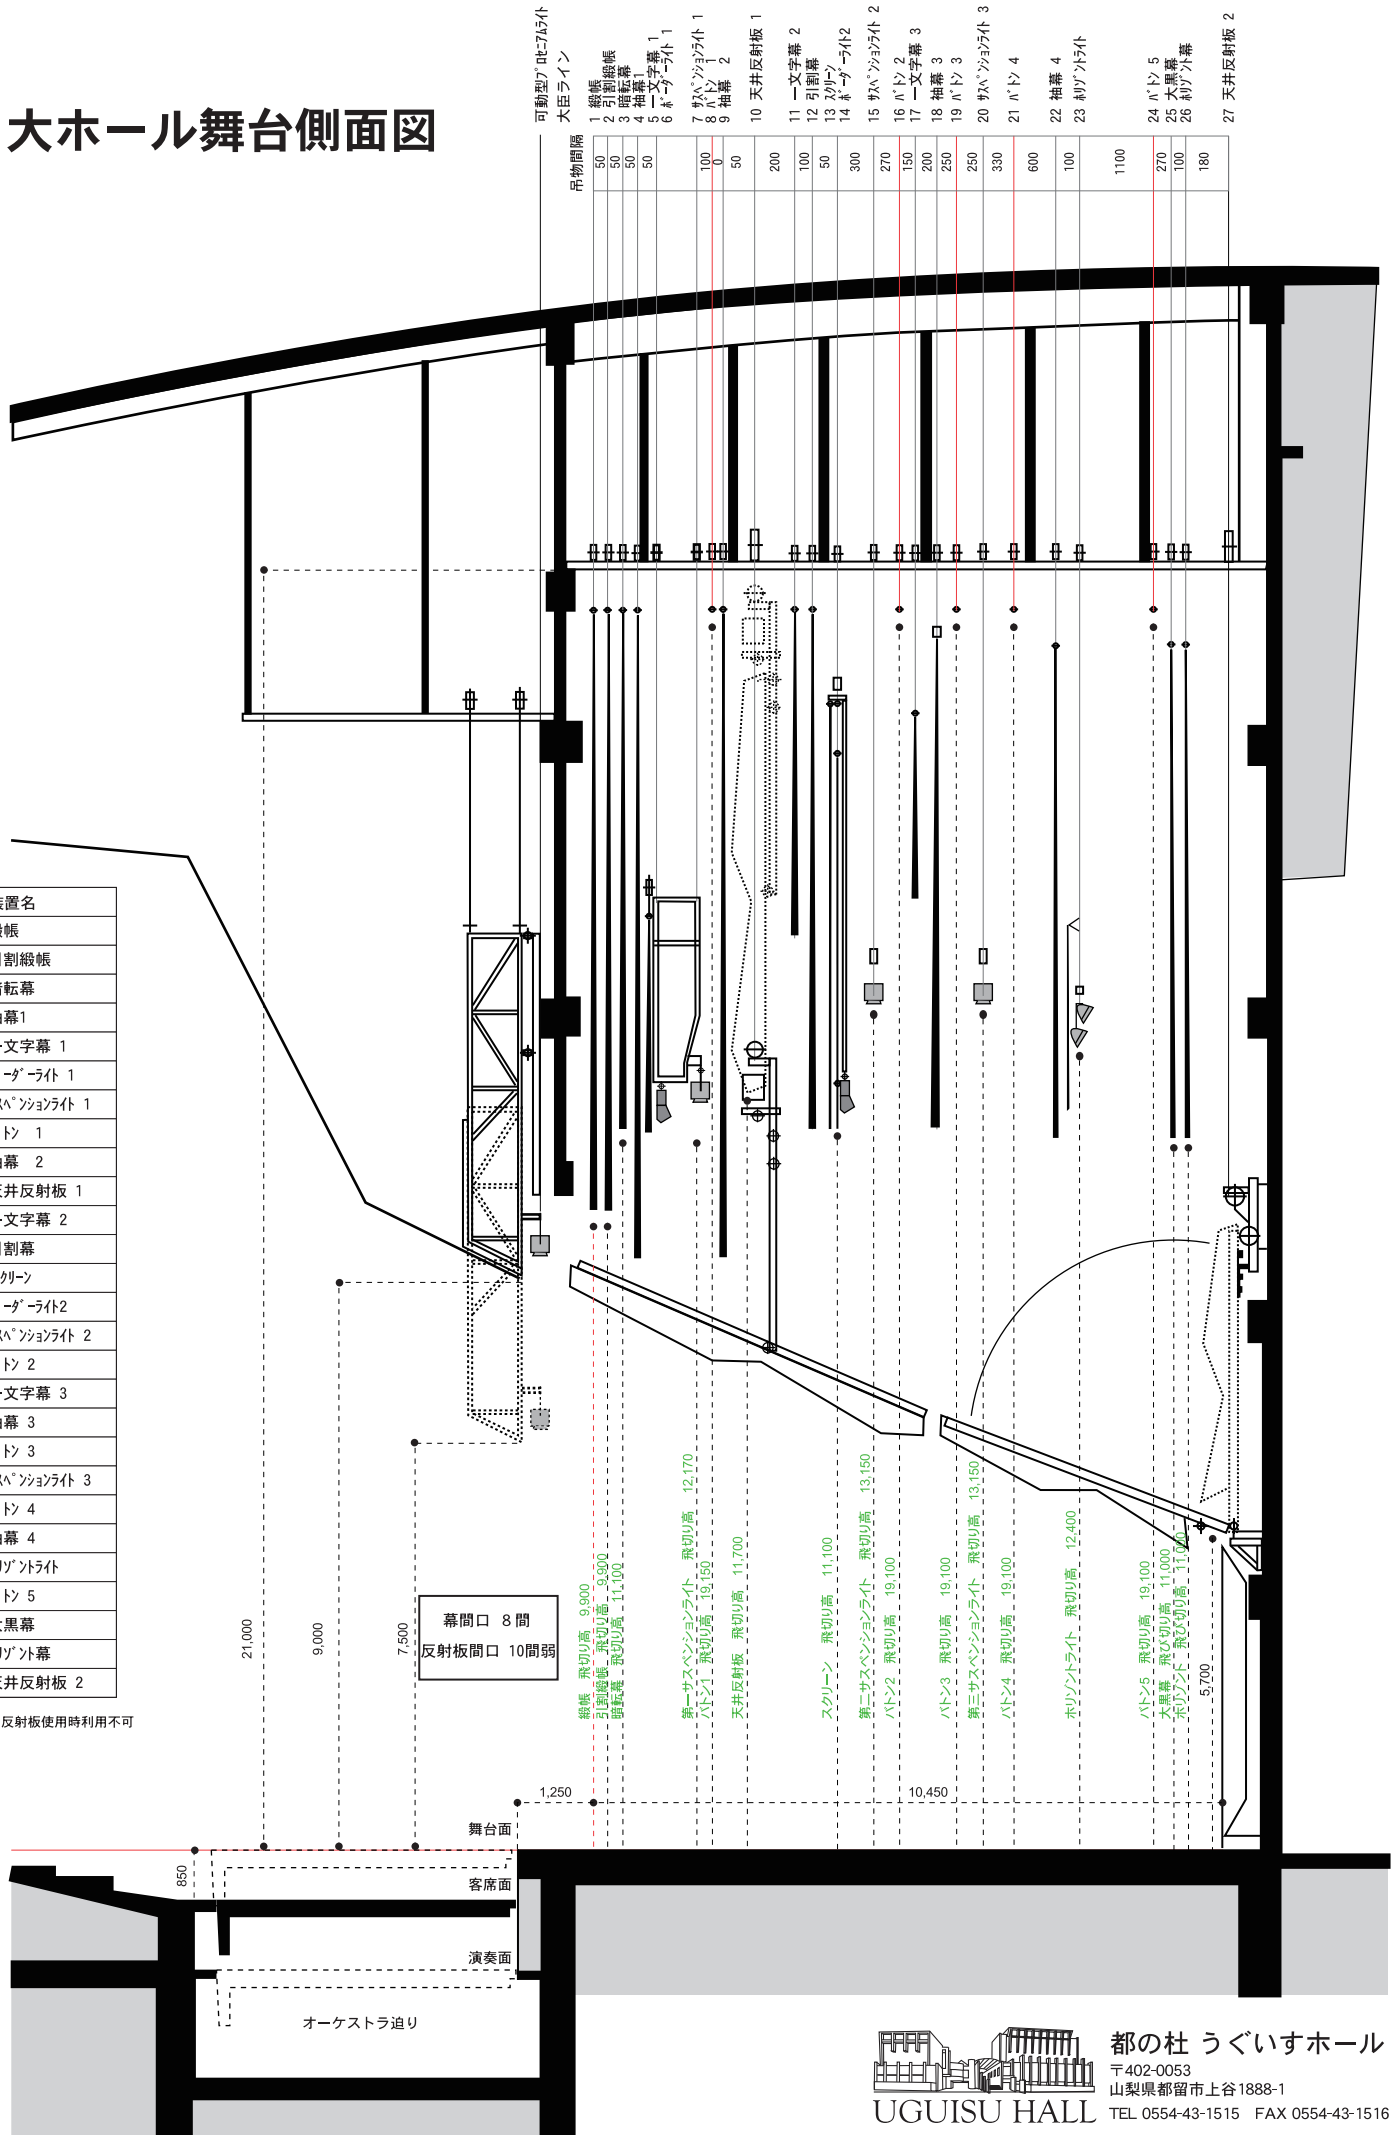

可動型リフト
大臣ライン

- 1 緞帳
- 2 引割緞帳
- 3 暗転幕
- 4 袖幕1
- 5 一文字幕 1
- 6 ボーダーライト 1
- 7 スクリン
- 8 ハトン 1
- 9 袖幕 2
- 10 天井反射板 1
- 11 一文字幕 2
- 12 引割幕
- 13 スクリン
- 14 ボーダーライト2
- 15 スクリン
- 16 ハトン 2
- 17 一文字幕 3
- 18 袖幕 3
- 19 ハトン 3
- 20 スクリン
- 21 ハトン 4
- 22 袖幕 4
- 23 引割幕
- 24 ハトン 5
- 25 大黒幕
- 26 引割幕
- 27 天井反射板 2

- 50 吊物間隔
- 50
- 50
- 50
- 100
- 0
- 50
- 200
- 100
- 50
- 300
- 270
- 150
- 200
- 250
- 250
- 330
- 600
- 100
- 1100
- 270
- 100
- 180

幕間口 8間
反射板間口 10間弱

緞帳 飛切り高 9,900
引割幕 飛切り高 9,900
暗転幕 飛切り高 11,000

第一サスペンションライト 飛切り高 12,170
ハトン1 飛切り高 19,150

天井反射板 飛切り高 11,700

スクリーン 飛切り高 11,100

第二サスペンションライト 飛切り高 13,150
ハトン2 飛切り高 19,100

ハトン3 飛切り高 19,100

第三サスペンションライト 飛切り高 13,150
ハトン4 飛切り高 19,100

ホリゾンタルライト 飛切り高 12,400

ハトン5 飛切り高 19,100
大黒幕 飛切り高 11,000
ホリゾンタル 飛切り高 11,000

5,700

舞台面
客席面
演奏面
オーケストラ迫り



都の杜 うぐいすホール
〒402-0053
山梨県都留市上谷1888-1
TEL 0554-43-1515 FAX 0554-43-1516

UGUISU HALL